


UTILITIES AND BUILDING USAGE MAP : DEHRI (WARD 2)

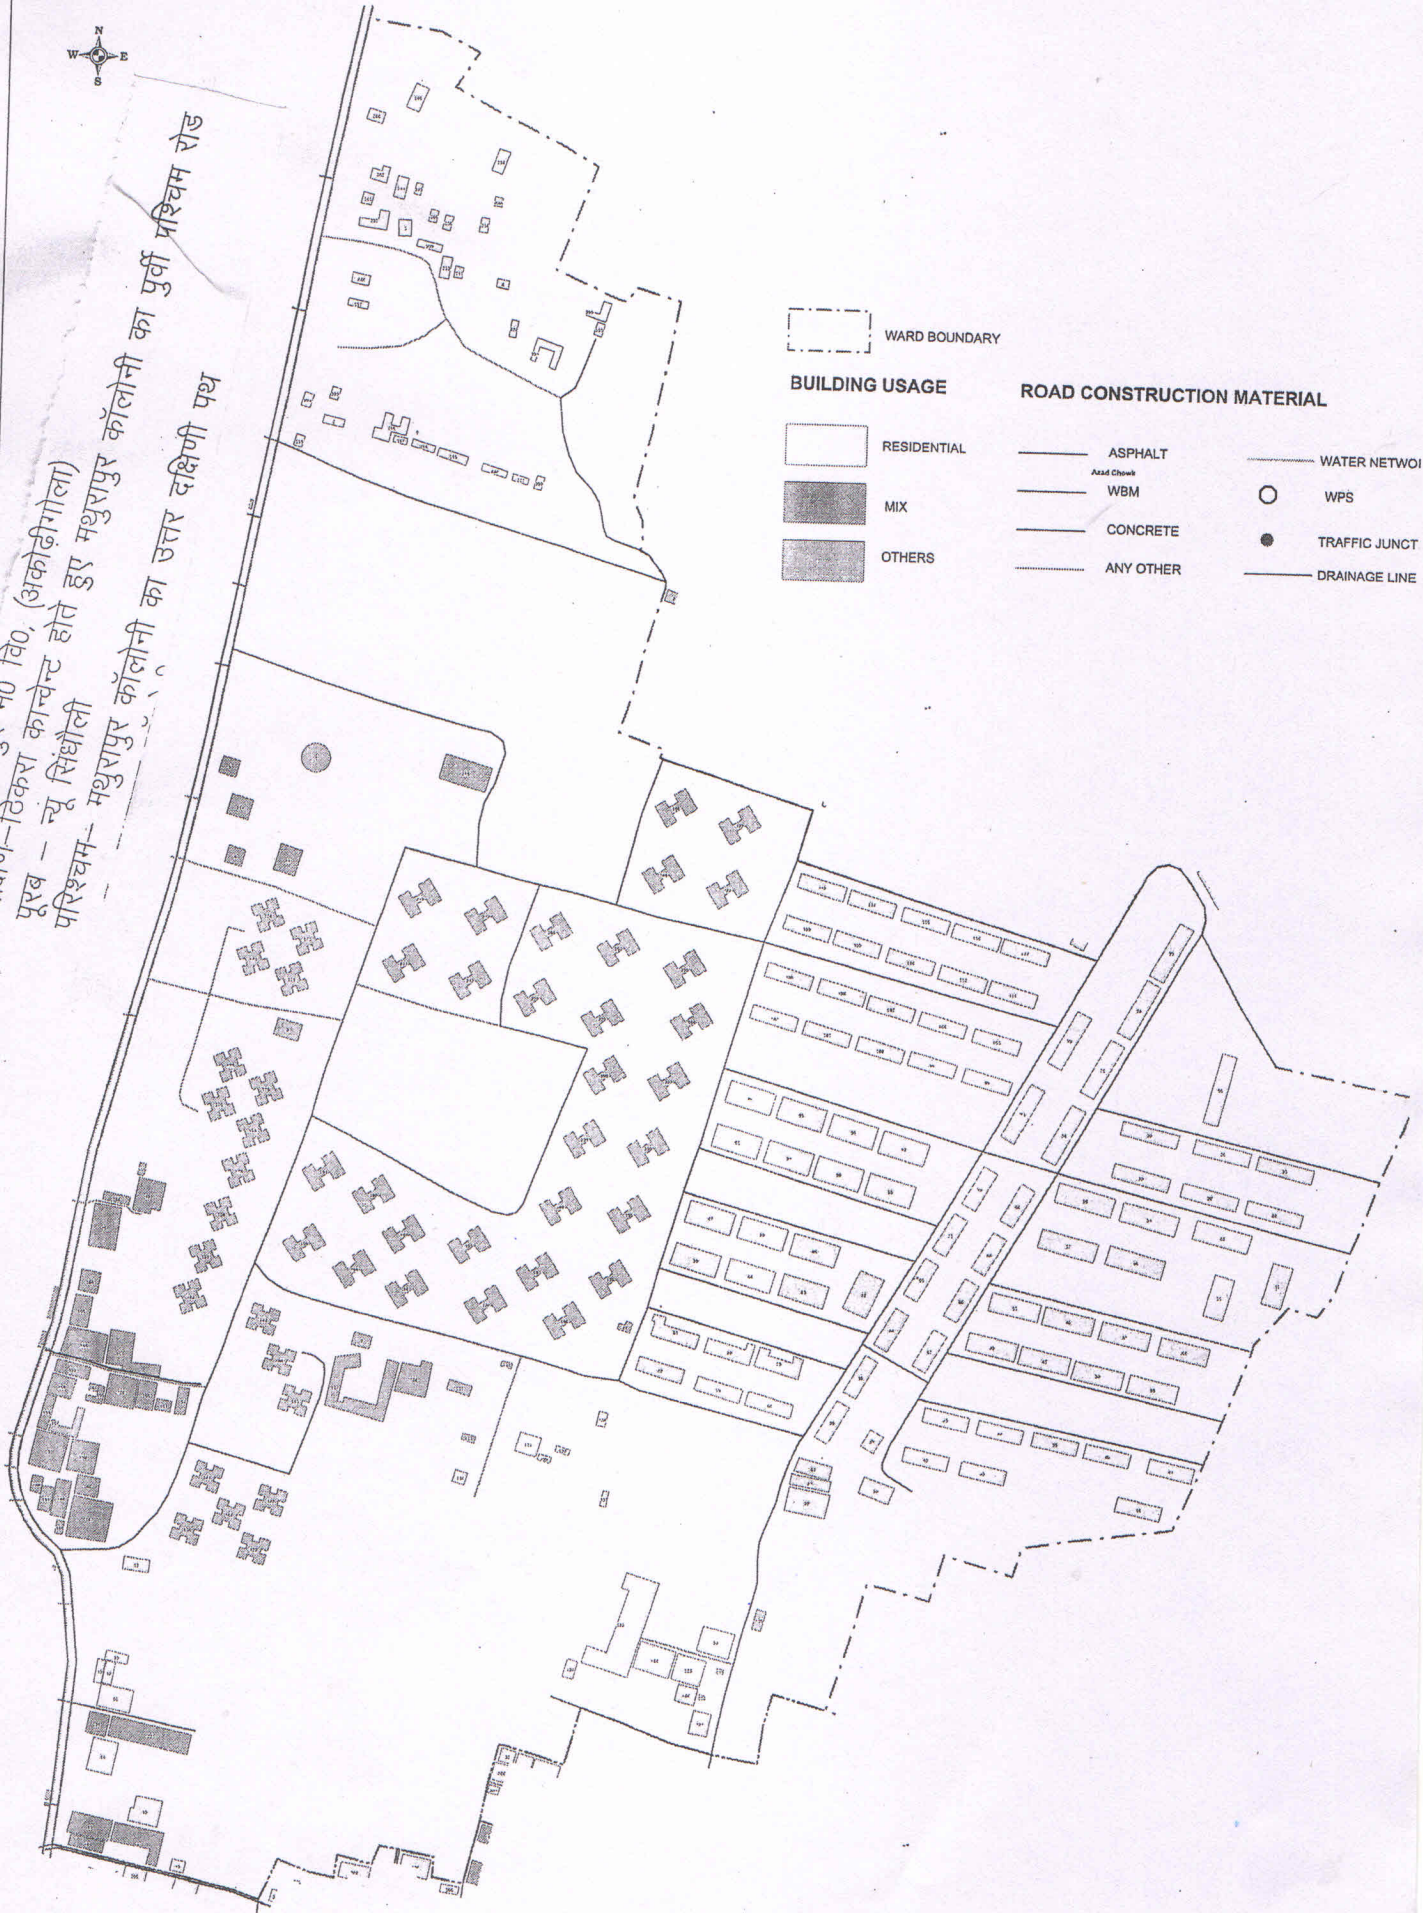

उत्तर- मथुरापुर म0 वि0, (अकोढीगोला)
 दक्षिण-ठिकरा काचेन्ट होते हुए मथुरापुर कॉलोनी का पूर्वी पश्चिम रोड
 पूरब - न्यू सिधौली
 पश्चिम- मथुरापुर कॉलोनी का उत्तर दक्षिणी पथ



WARD BOUNDARY

BUILDING USAGE

- RESIDENTIAL
- MIX
- OTHERS

ROAD CONSTRUCTION MATERIAL

- ASPHALT
- WBM
- CONCRETE
- ANY OTHER
- WATER NETWORK
- WPS
- TRAFFIC JUNCT
- DRAINAGE LINE